


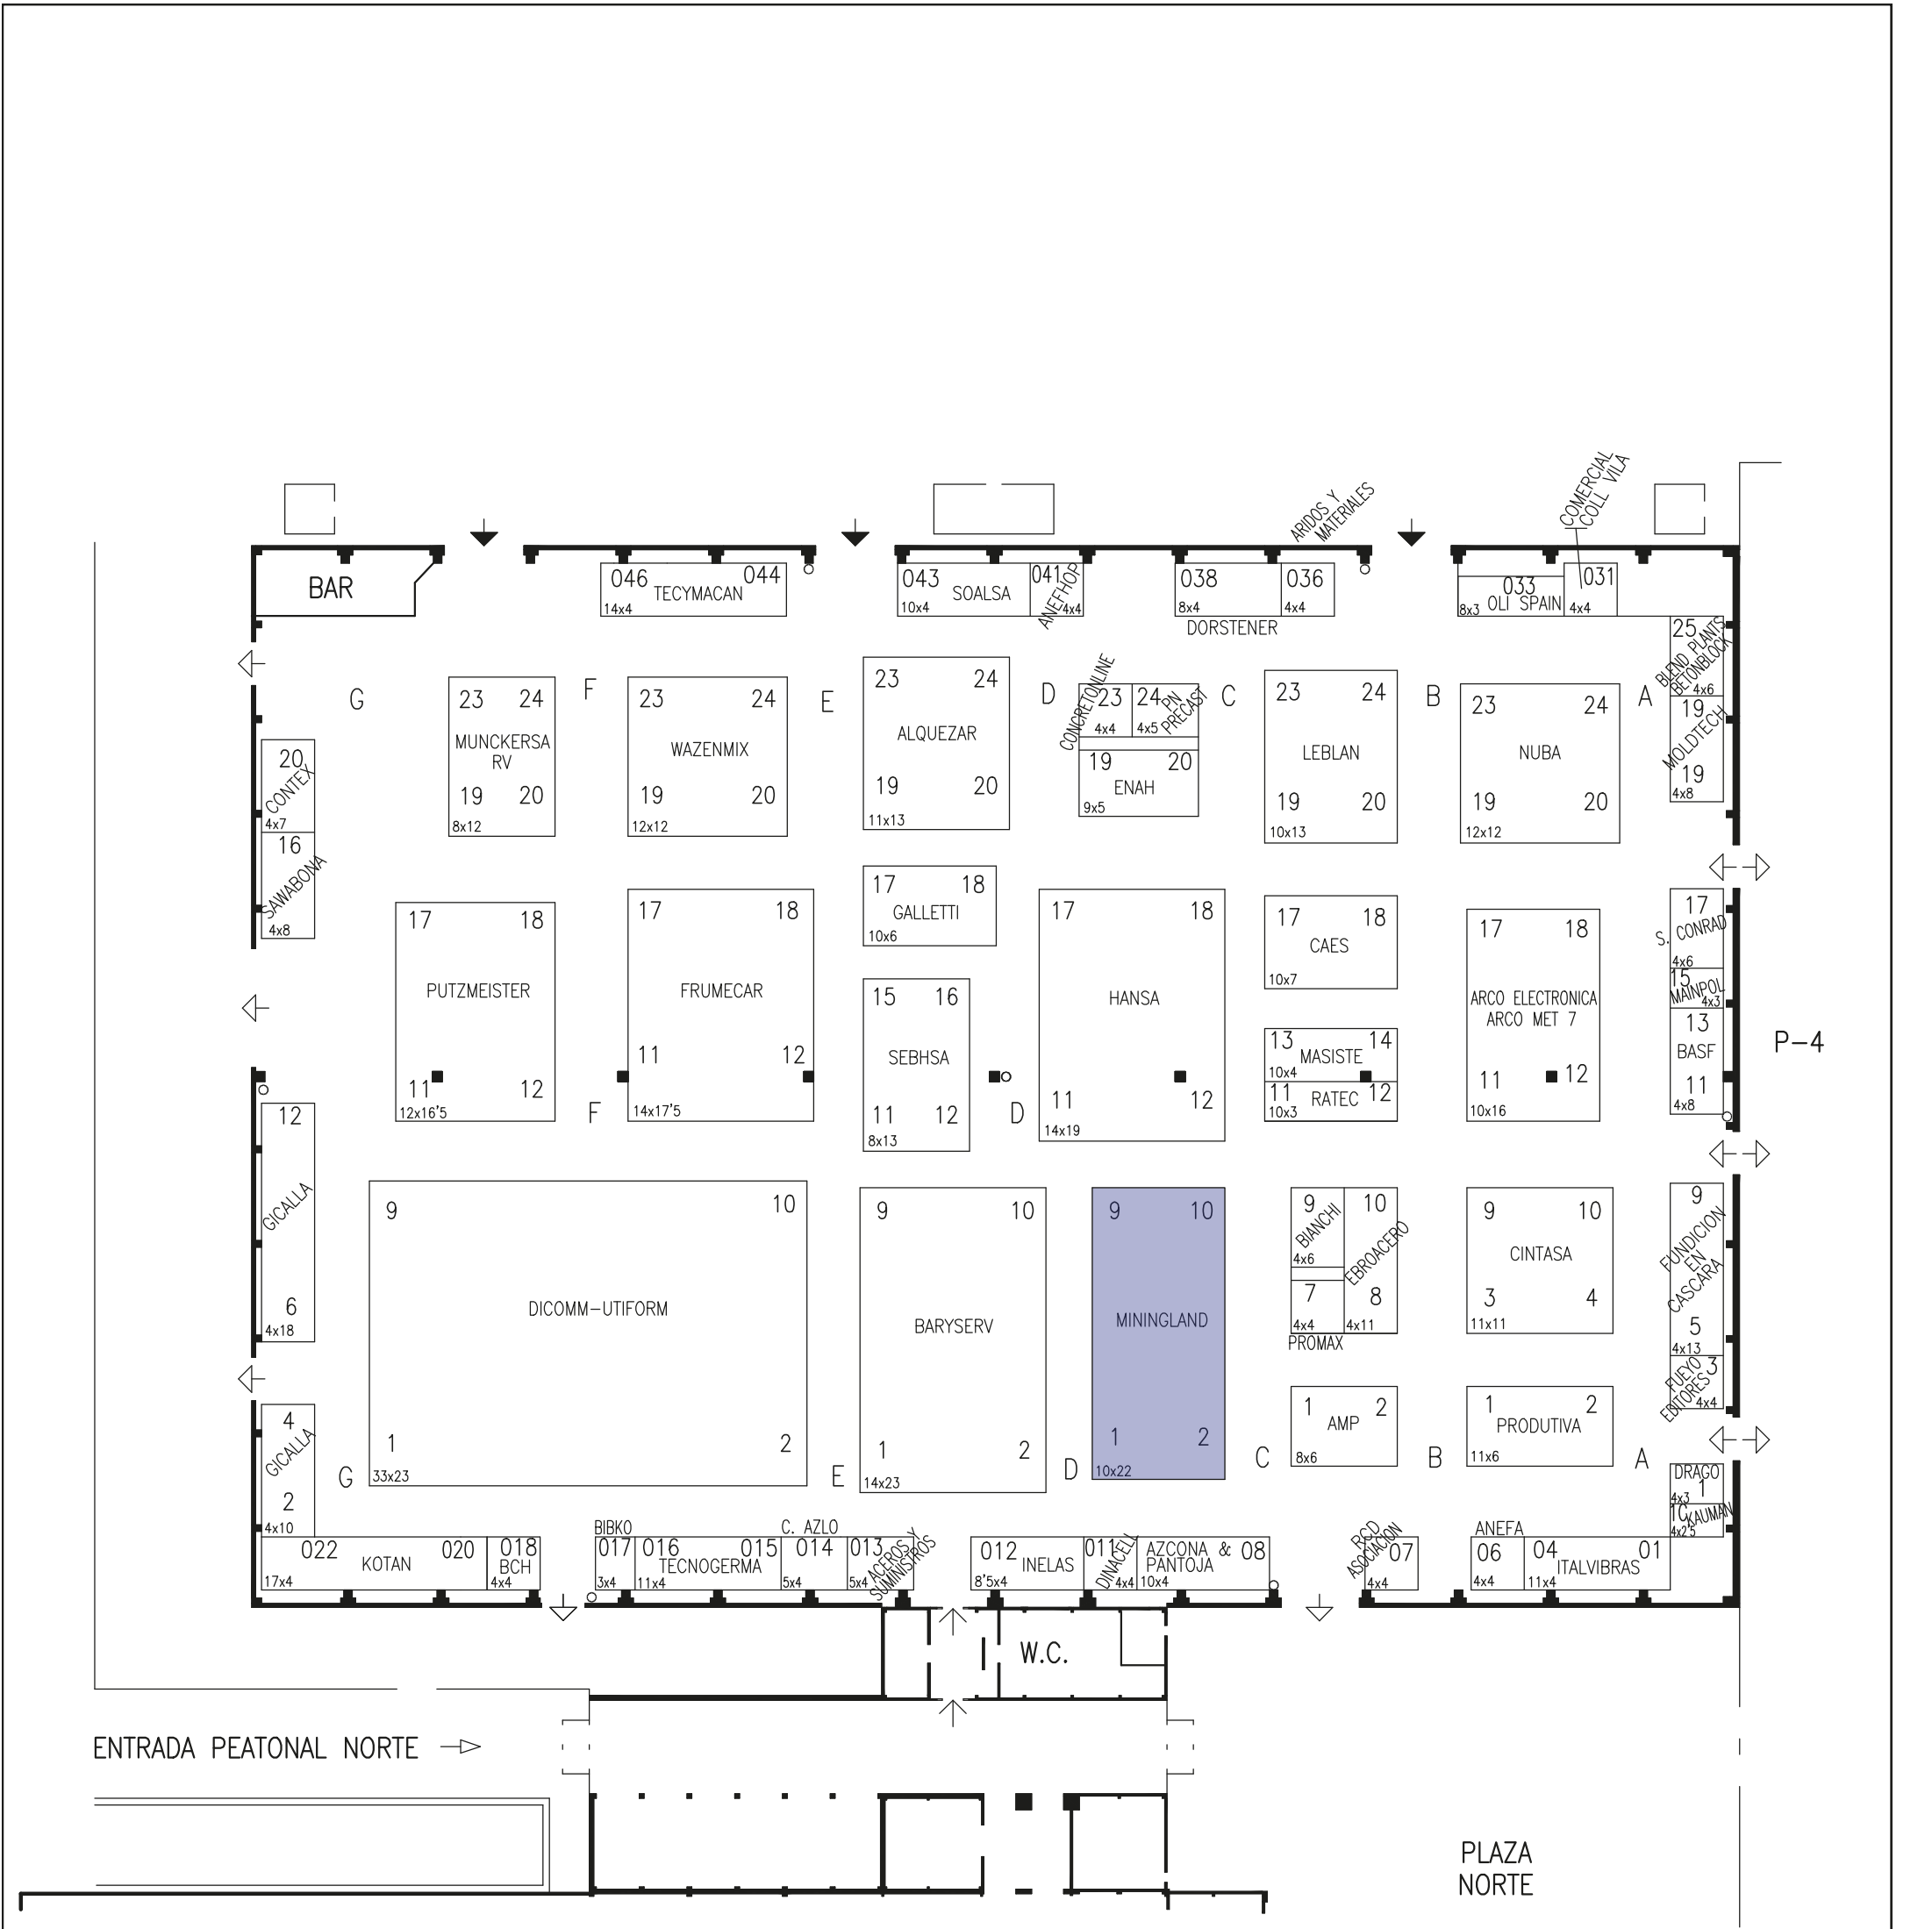

LEYENDA

PUERTAS

- ← MERCANCIAS
- ← PEATONALES
- ◁ COMUNICACION INTERIOR Y EMERGENCIA

○ BOCA DE INCENDIOS

■ COLUMNA: 0'75x0'75 m.



FERIA DE ZARAGOZA DEPARTAMENTO TECNICO	PLANO Nº 3489-26	SMOPyC/2021 17-20/11/2021 PABELLON 3/HALL DISTRIBUCION STANDS	Dibujado J. Espuelas
			Comprobado
	ESCALA 1:500		FECHA: 20.05.2020
Teléfono 976 76 47 00 E-mail: info@feriazaragoza.es			Actualizado: 22.10.2021